
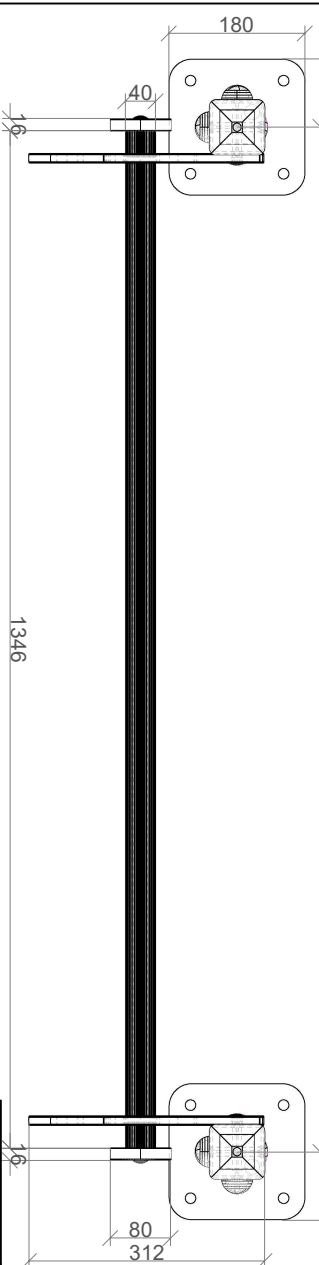


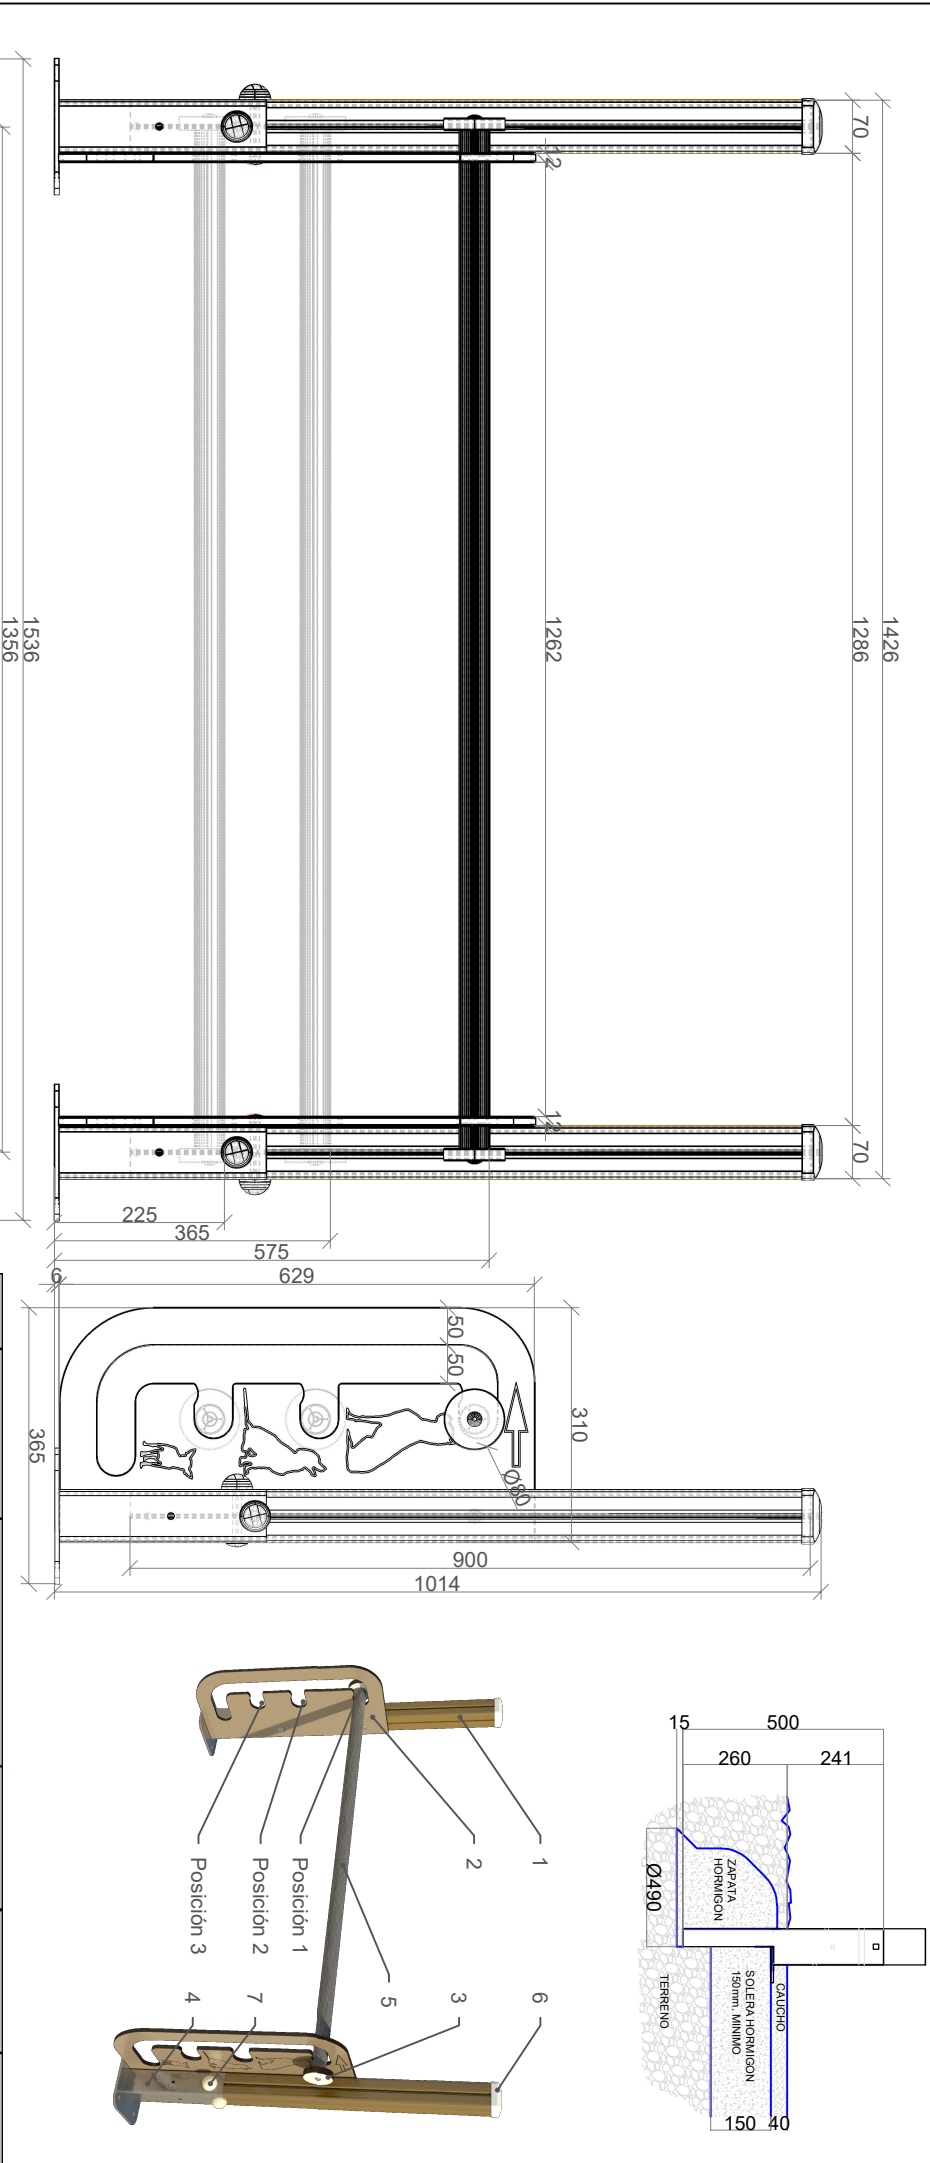

MARCA	REFERENCIA	DENOMINACION	DIMENSIONES	UNIDADES
ESTRUCTURA DE MADERA				
1	08-01-81-00-P1	Pie 1	900x70x70mm	2
ELEMENTOS METALICOS				
2	07-03-01-00-TA3	Listón aluminio	Ø40x1346mm	1
3	23/TE/04/02	ANCLAJE TERRIZA	Según plano	2
ELEMENTOS HPL				
4	08-01-08-00-LH	Lateral Hpl Beige 12mm	630x310x12mm	2
5	08-01-08-00-TH	Tope listón hpl blanco rolo 16	Ø80x16mm	2
ELEMENTOS PLASTICOS				
6	21/70x70/00	Tapón TESTA plastico pies	70x70	2
7	10/01/02/02/00	Tapón ext. Plastico Arco Gr. 2 Cuerpos	Ø38mm	8

FECHA:
Abril/2021

08/01/08/00/00/00 - Definición General
Area Recreativa Canina Bato
Valla de Salto

ACB-08
08/01/08/00/00

VISTA GENERAL CON COTAS EN MILIMETROS



Plano propiedad de Arcourban S.L. protegido por ley 3/81 sobre competencia desleal. La empresa receptora se compromete a un tratamiento confidencial de la información emitida en este plano.

1º	2º	3º	4º
20/04/2021	24/04/2026		

ESCALA