

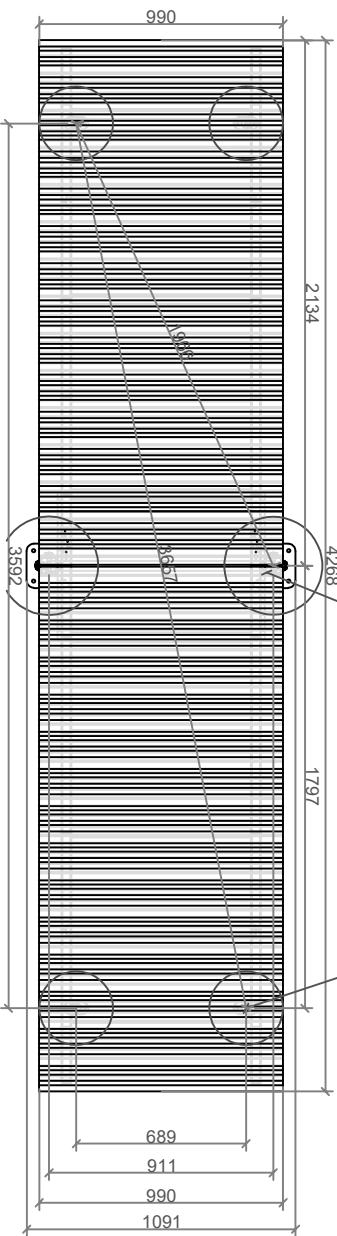
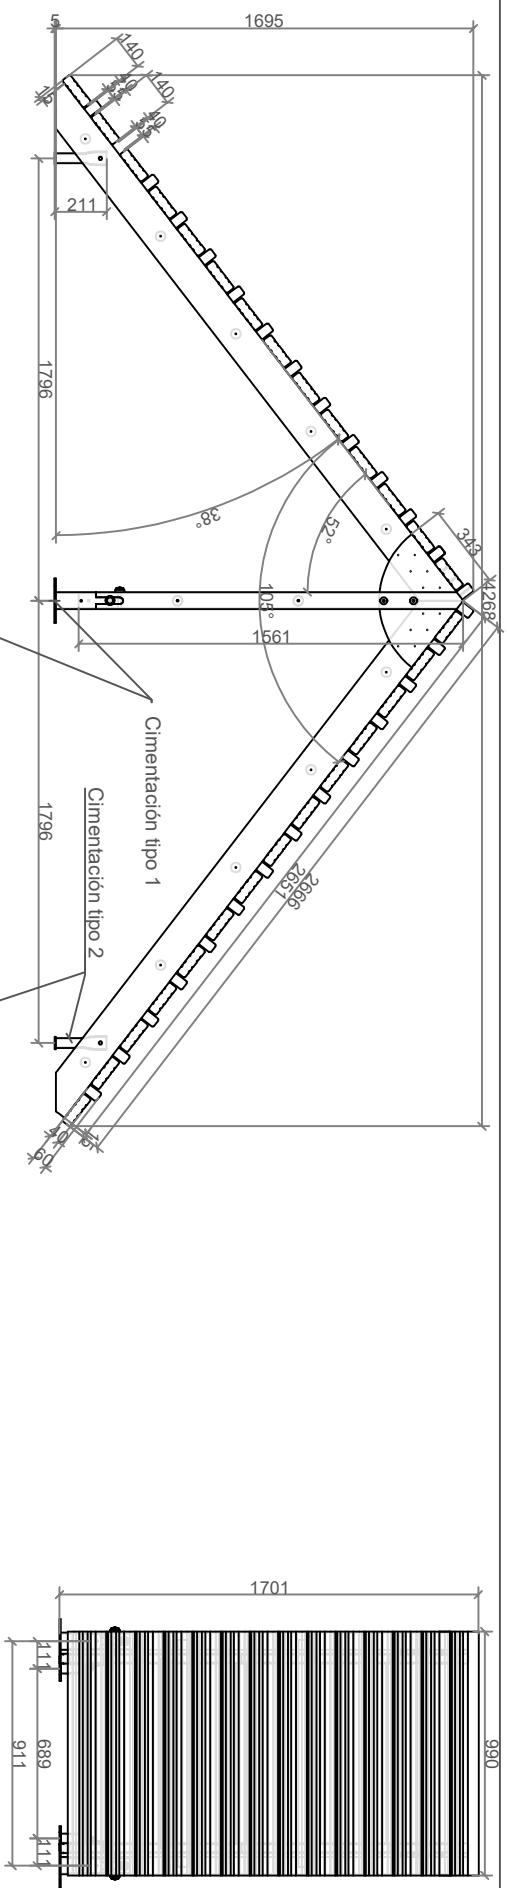
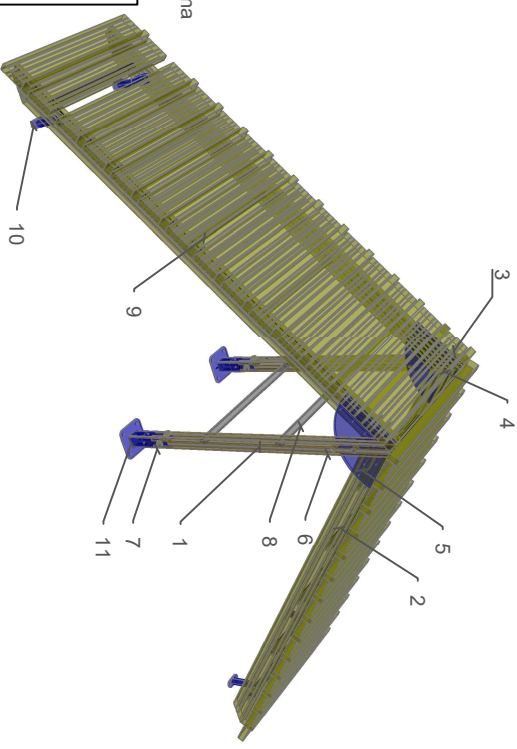


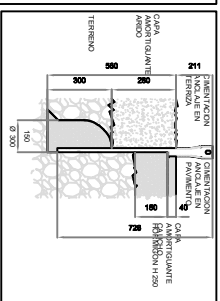

Cimentación tipo 1 pies 90x90

Cimentación tipo 2 anclaje pletina

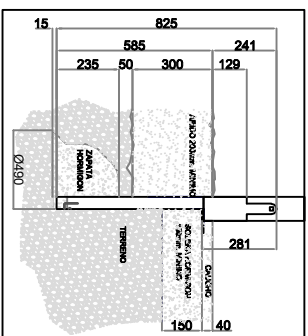

MARCA	REFERENCIA	UDS	DEFINICION	LARGO	ANCHO	GRUESO
1	08/02/05/00/P1	2	PIE PINO RANURADO	1561	70	70
2	08/02/05/00/L1	4	LARGUERO PINO	2651	140	40
3	08/02/05/00/T1	28	TABLA MADERA 1	990	140	40
4	08/02/05/00/L2	28	LISTON MADERA	990	60	40
5	08/02/05/00/H1	2	CARTABON HPL 16mm.			
6		4	TAPON CONALSA 2 CUERPOS GRANDE Ø 36			
7		4	TAPON CONALSA 1 CUERO GRANDE Ø 31			
8	08/02/05/00/T2	2	TUBO CONALSA ALUMINIO LONG 921	921	Ø40	Ø40
9	08/02/05/00/T3	10	TUBO CONALSA ALUMINIO LONG 729	729	Ø40	Ø40
10	23/PA/02/07	2	ANCLAJE CONALSA SALIDA TOBOGAN PAVIMENTO			
11	23/TE/02/07	2	ANCLAJE CONALSA SALIDA TOBOGAN TIERRA			
	23/TE/04/03	2	ANCLAJE CONALSA 70X70 PAVIMENTO			
			ANCLAJE CONALSA 70X70 TIERRA			
			SEGÚN PLANO			
			SEGÚN PLANO			
