

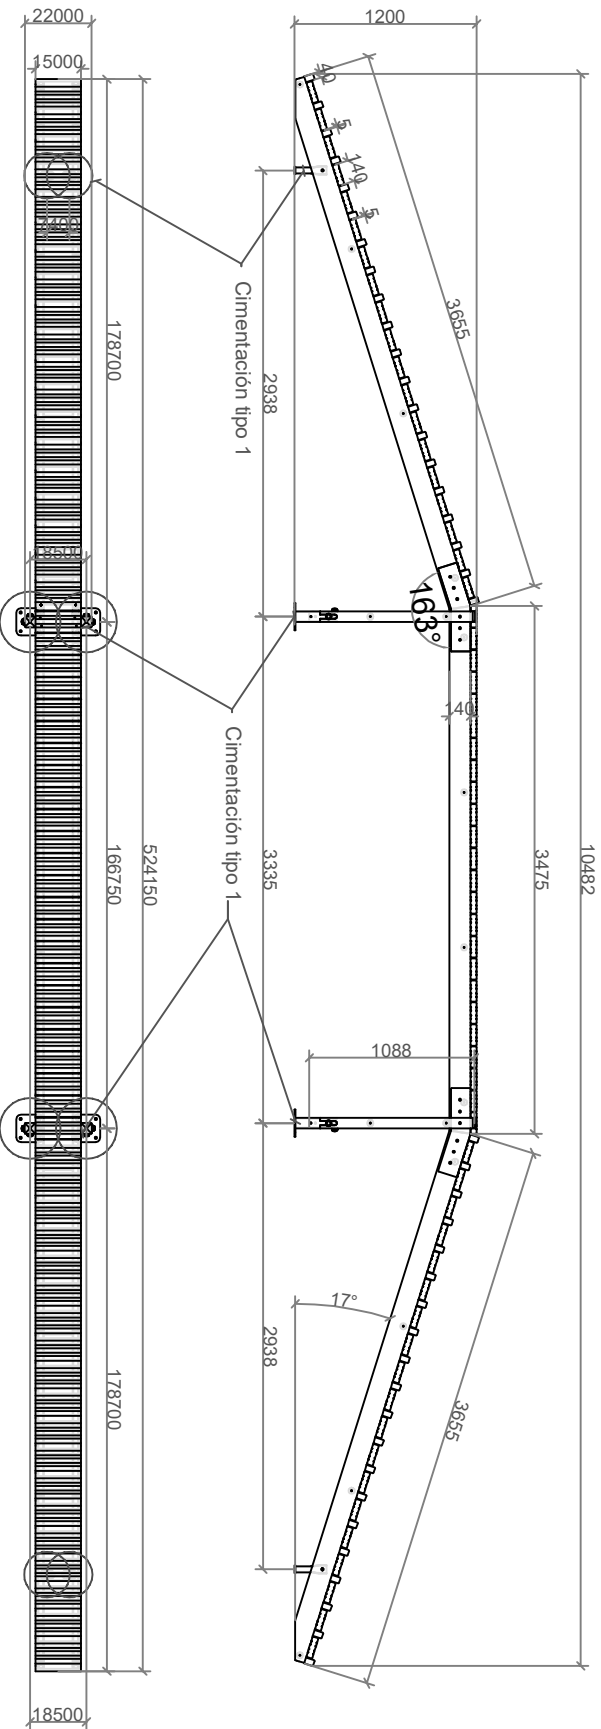
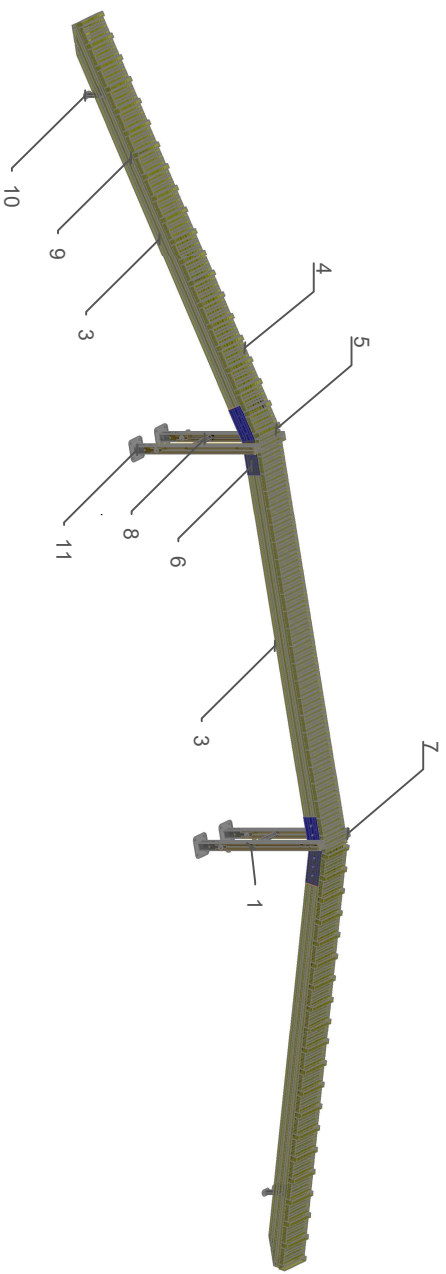


Cimentación tipo 1 pies 90x90

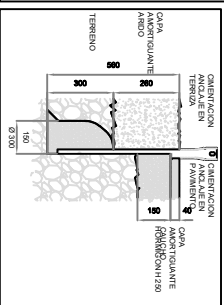

Cimentación tipo 2 anclaje pletina

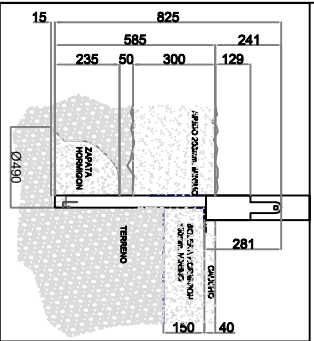

MARCA	REFERENCIA	Uds	DEFINICION	LARGO	ANCHO	GRUESO
1	08/02/05/00/P1	4	PIE PINO RANURADO	1088	70	70
2	08/02/06/00/L1	4	LARGUERO PINO	3655	140	40
3	08/02/06/00/L2	2	LARGUERO 2 PINO	3475	140	40
4	08/02/05/00/T1	62	TABLA MADERA 1	300	140	40
5	08/02/05/00/L2	40	LISTON MADERA	300	60	40
6	08/02/05/00/H1	2	CARTABON HPL 16mm.			SEGÚN PLANO
7		4	TAPON PLASTICO TESTA			SEGÚN PLANO
8	08/02/05/00/T2	4	TUBO CONALSA ALUMINIO LONG 380	380	Ø40	Ø40
9	08/02/05/00/T3	12	TUBO CONALSA ALUMINIO LONG 188	188	Ø40	Ø40
10	23/PA/02/07	4	ANCLAJE CONALSA SALIDA TOBOGAN PAVIMENTO			SEGÚN PLANO
11	23/PA/04/02	4	ANCLAJE CONALSA 70X70 PAVIMENTO			SEGÚN PLANO
	23/TE/04/03	4	ANCLAJE CONALSA 70X70 TIERRA			SEGÚN PLANO
- 4 TORNILLOS DIN 603 M10/50 PARA ANCLAJE-LARGUEROS						
- 4 TORNILLOS DIN 603 M12/75 PARA CARTABON-LARGUERO-PIE						
- 20 TORNILLOS DIN 603 M12/85 PARA ANCLAJE-PIE						
- 80 SPAX 4/80 PARA UNIR LISTONES A LARGUEROS.						
- 248 SPAX 4/60 PARA UNIR TABLAS A LARGUEROS.						
- 32 ROSCACHAPA 6/60 PARA TUBOS DE ALUMINIO.						

FECHA:	03/05/2012	08/02/06/00/00/00 Definición General	CAC-06	08/02/06/00/00
03/05/2012	08/02/06/00/00/00 Definición General	08/02/06/00/00/00	08/02/06/00/00/00	08/02/06/00/00/00
VISTA GENERAL CON COTAS EN MILIMETROS				
Plano propiedad de Arcourban S.L. protegido por ley 39/1 sobre competencia desleal. La empresa receptora se compromete a un tratamiento confidencial de la información emitida en este plano.				
1º	03/05/2012	2º	21/05/2014	
3º	26/02/2025	4º		

